


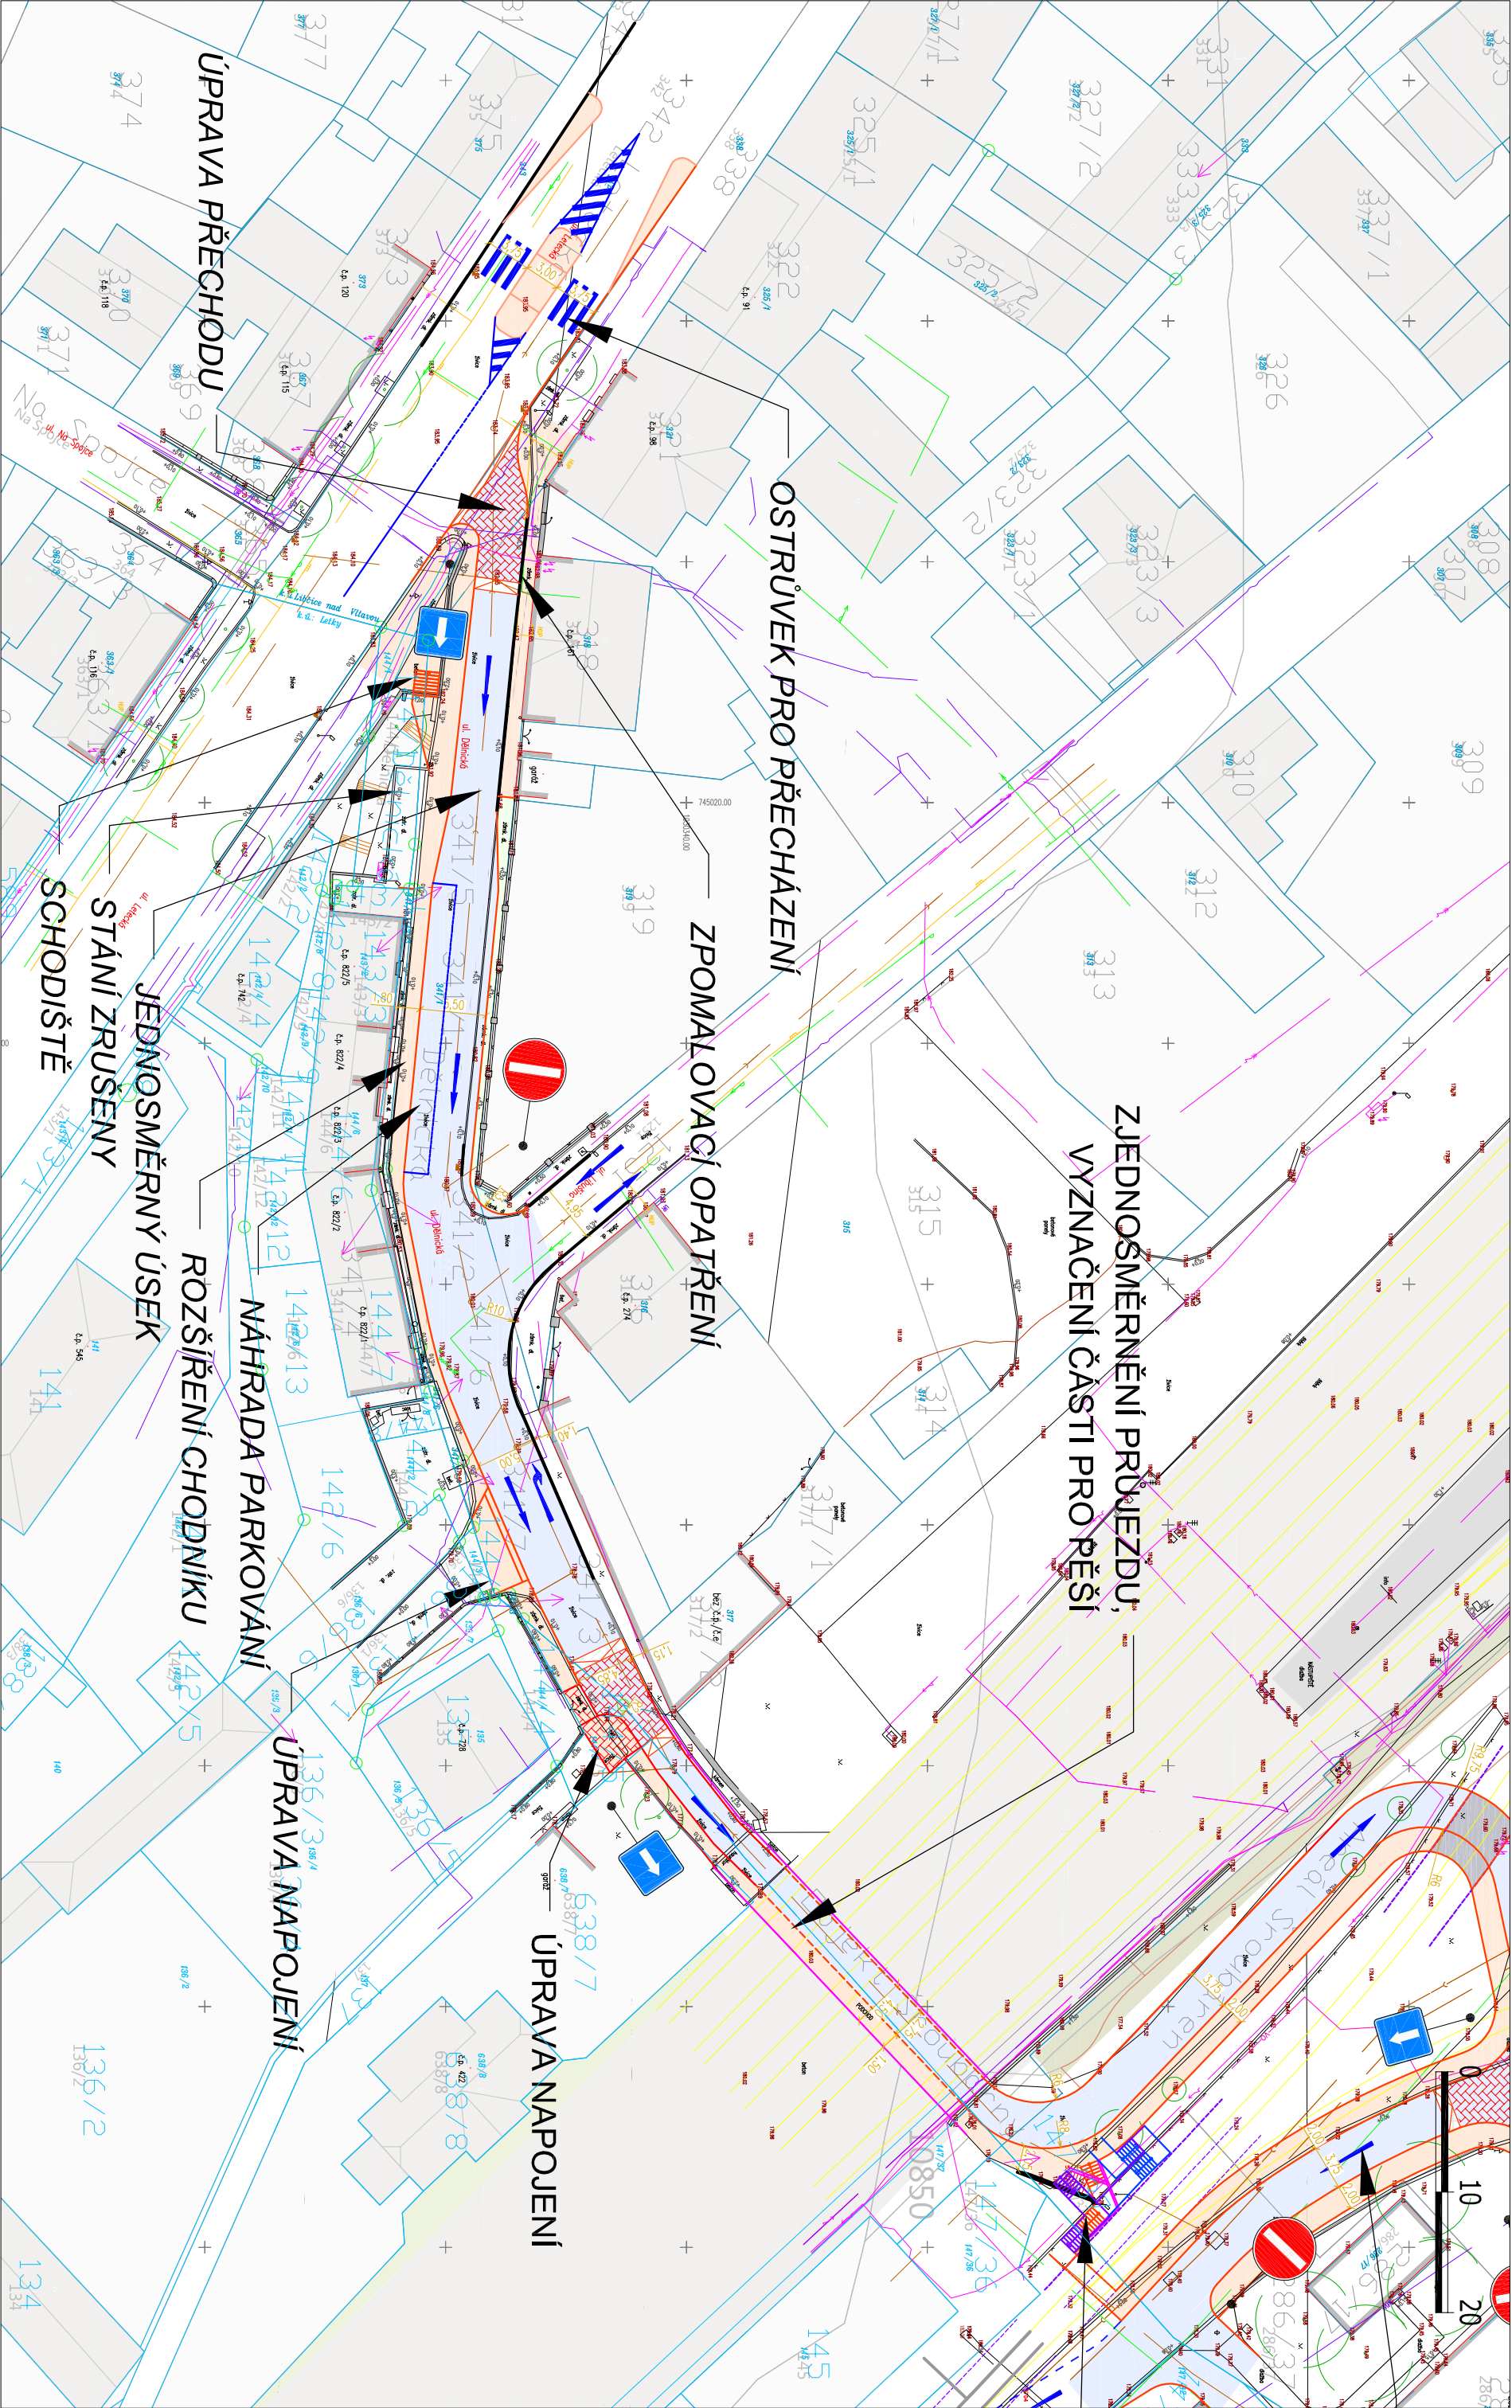

 EUROPEAN TRANSPORTATION CONSULTANCY, s.r.o. Engineering and Transportation Planning Infrastructure Design and Planning Amny Letensské 34/7, 120 00 Praha 2, ČR tel: (+420) 224 211 708 fax: (+420) 224 213 271 e-mail: etc@etc-transport.com www.etc-transport.com			Klient		Akce:		Výkres:	
KARLÍN GROUP			LIBČICE NAD VLTAVOU - PLOCHA Z4-A		Předběžný návrh úpravy ul. Dělnická - var 3			
Kreslil	Ing. J. Souček	Kontroloval:	Ing. J. P. Henley	Stupeň	KONCEPT	Měřítko	Datum:	Č. v.:
						1:500	07/2023	5.C