


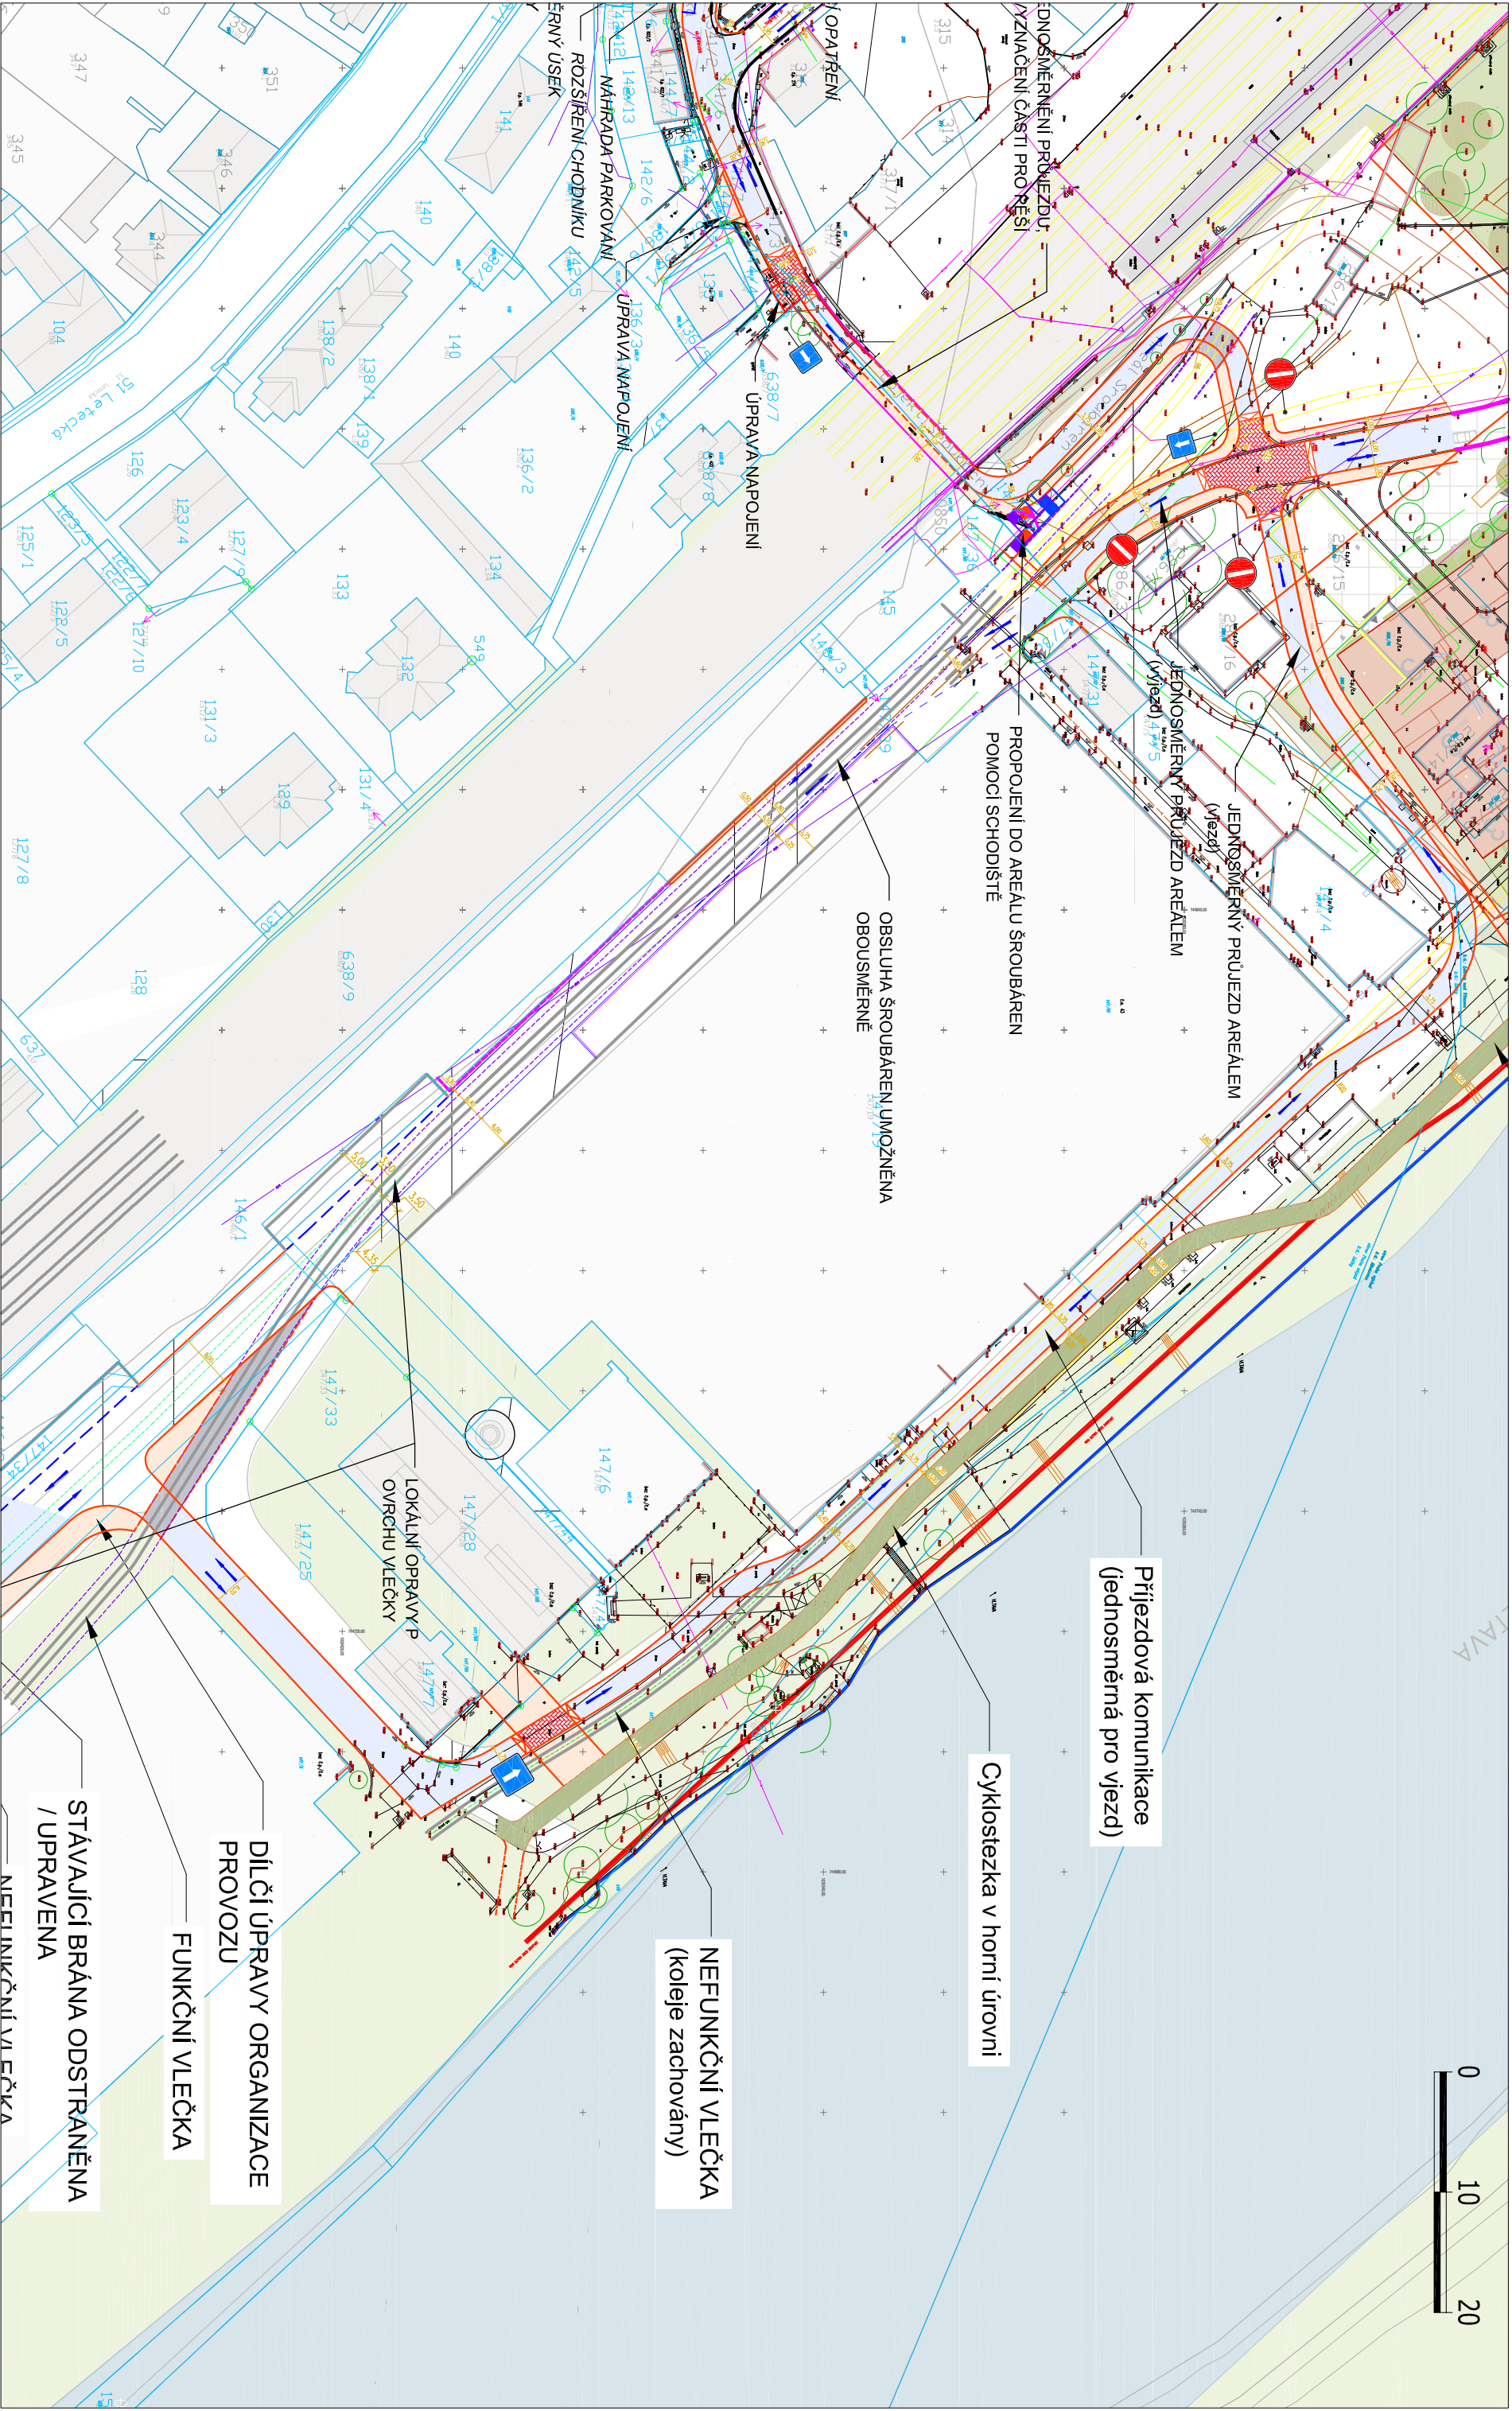

 EUROPEAN TRANSPORTATION CONSULTANCY, s.r.o. Engineering and Transportation Planning Infrastructure Design and Planning Amny Letenská 34/7, 120 00 Praha 2, ČR tel: (+420) 224 211 708 fax: (+420) 224 213 271 e-mail: etc@etc-transport.com www.etc-transport.com			Klient		Akce:		Výkres:	
KARLÍN GROUP			LIBČICE NAD VLTAVOU - PLOCHA Z4-A		Předběžný návrh úpravy areálu Šeoubáren			
Kreslil			Kontroloval:		Měřítko		Datum:	
Ing. J. Souček			Ing. J. P. Henley		KONCEPT		07/2023	
					1:500		Č. v.:	
							5.D	