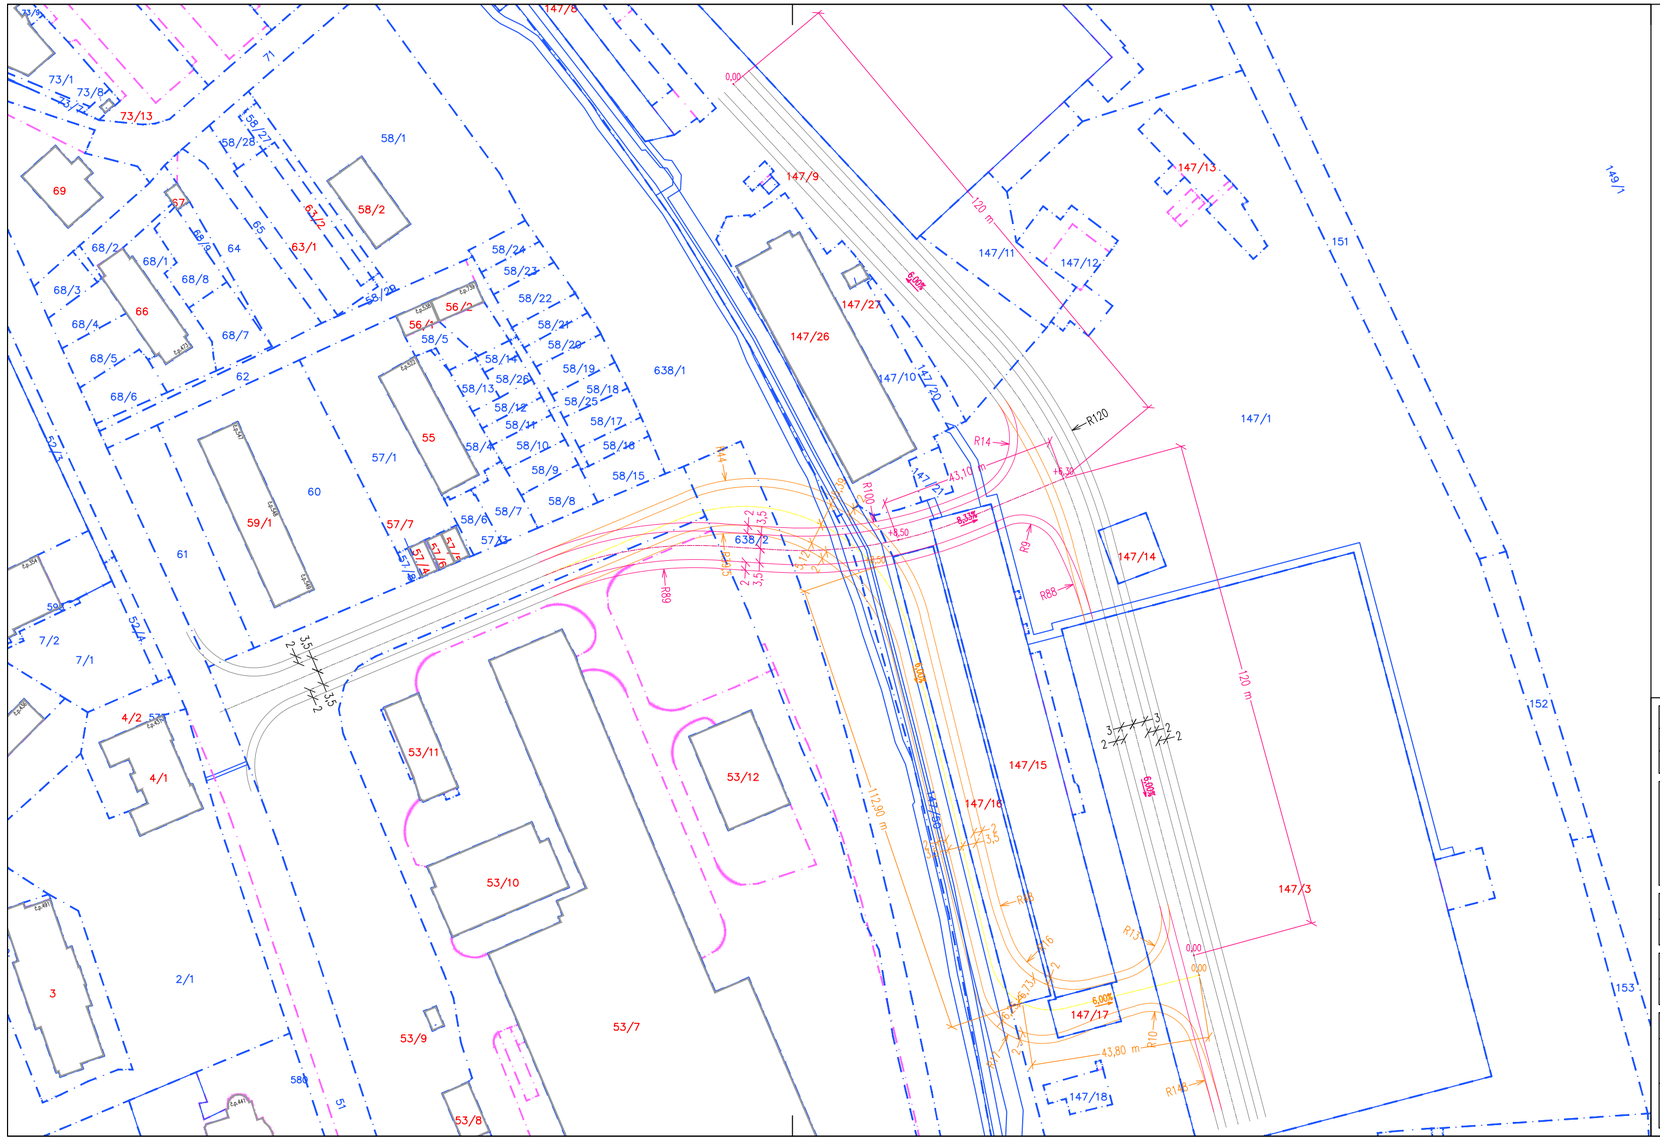

ČÍSLO REVIZE	DATUM REVIZE	POPIS REVIZE
2.	----	----
1.	----	----

GENERÁLNÍ PROJEKTANT:

PROJEKCE DOPRAVNÍ FILIP S.R.O.
Švermova 1338, 413 01 Roudnice nad Labem tel.: 416 831 624
IČO: 28714792, DIČ: CZ28714792

HIP: Ing. Josef Filip, Ph.D.

SOUŘADNICOVÝ SYSTÉM S-JTSK
VÝŠKOVÝ SYSTÉM B.P.V.

OTISK RAZÍTKA:

Investor: Pavel Hnilička Architects+Planners, s.r.o.

KÚ: Libčice nad Vltavou [681831], Letky [681822]

Zodpovědný projektant: Ing. Josef Filip, Ph.D.

Vypracoval: Bc. Petr Vopalecký

ZPRACOVATEL ČÁSTI: PROJEKCE DOPRAVNÍ

Datum:	05/2022	Číslo zakázky:	21-043	Formátů A4:	3	Stupeň:	ST	
Zakázka:	LIBČICE NAD VLTAVOU - NAPOJENÍ AREÁLU ŠROUBÁRNY					Měřítko:	1:1000	Paré:
Příloha:	MOST EPOLI - POROVNÁNÍ VARIANT - CELKOVÁ SITUACE					Číslo přílohy:	C.3	